



woning 16B  
2e verdieping  
nieuw

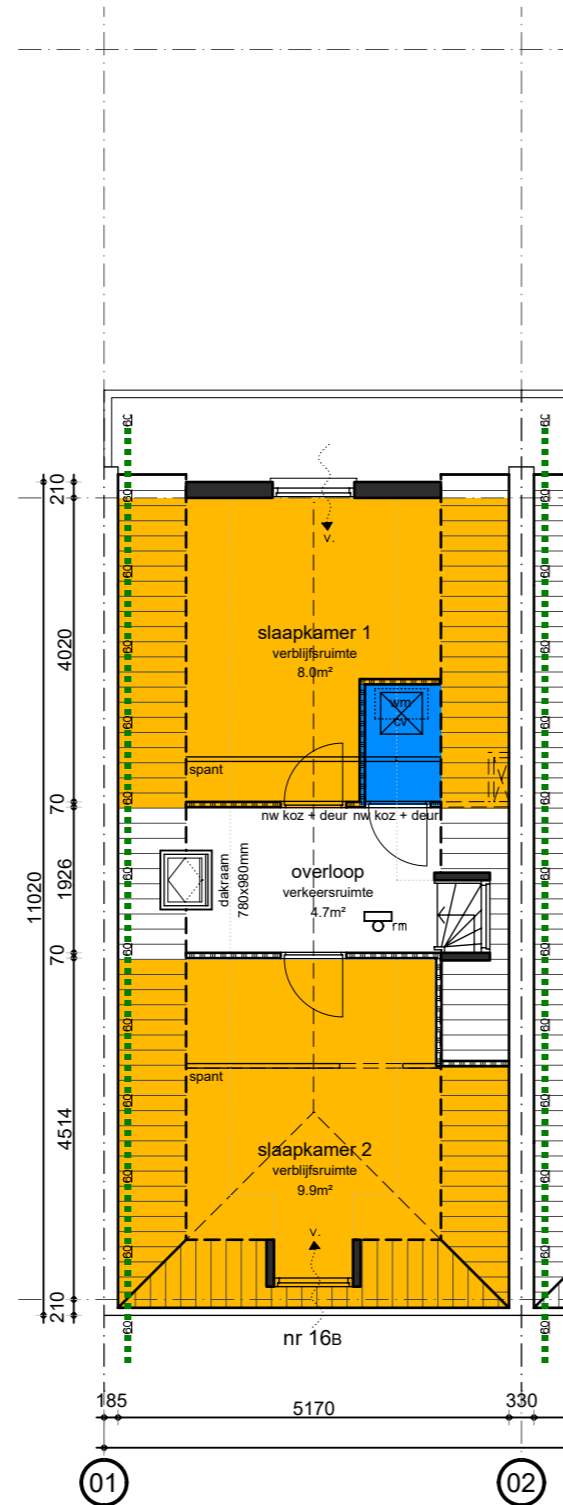

woning 16B  
3e verdieping  
nieuw

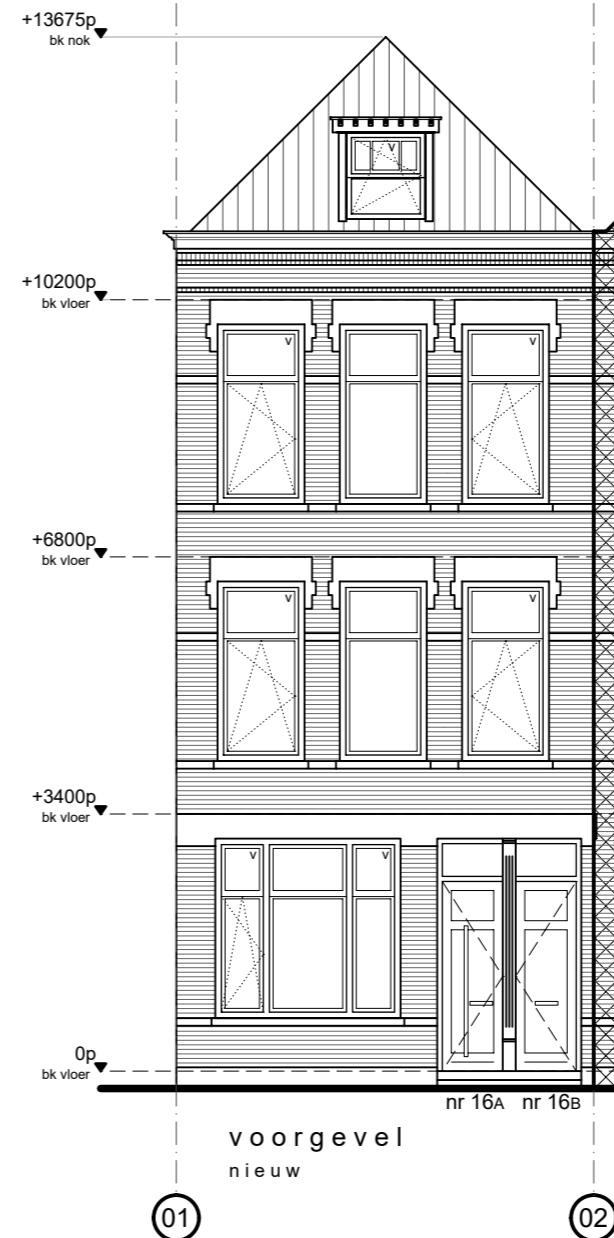

voorgevel  
nieuw



achtergevel  
nieuw

**ONDERWERP**  
woning 16B

**DATUM/GETEKEND**  
08.05.2015/jdh  
13.07.2015/jdh  
20.07.2015/jdh  
02.10.2015/rvv

**SCHAAL**  
1:100

**FORMAAT**  
A3

**PROJECTNUMMER**  
**1503.24**  
**TEKENINGNUMMER**  
**DO.102**

