



woning 22B
2e verdieping
nieuw

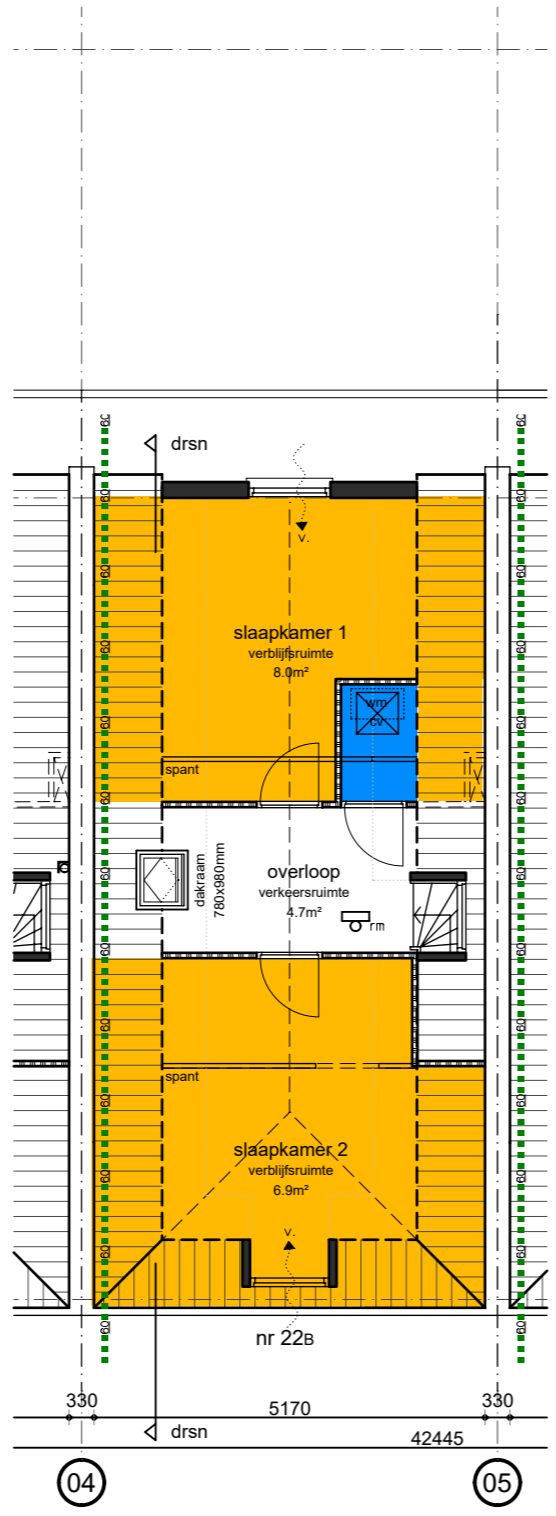

woning 22B
3e verdieping
nieuw

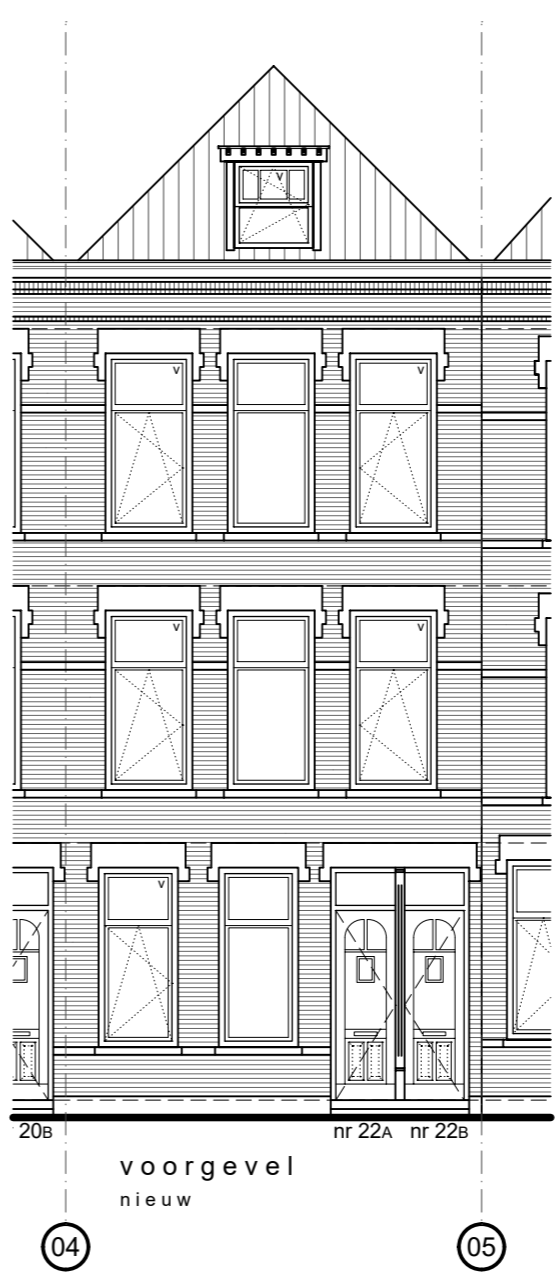

voorgevel
nieuw



achtergevel
nieuw

ONDERWERP
woning 22B

DATUM/GETEKEND
08.05.2015/jdh
13.07.2015/jdh
20.07.2015/jdh
02.10.2015/rvv

SCHAAL
1:100

FORMAAT
A3

PROJECTNUMMER
1503.24
TEKENINGNUMMER
DO.108

