


woning 20B
2e verdieping
nieuw



woning 20B
3e verdieping
nieuw

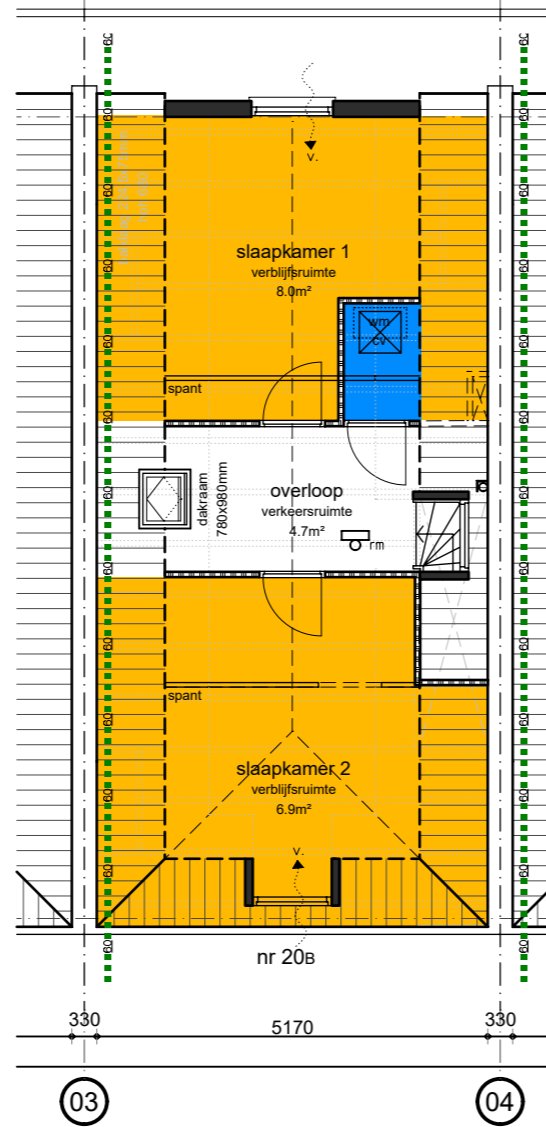

voorgevel
nieuw



achtergevel
nieuw

ONDERWERP

woning 20B

SCHAAL

1:100

DATUM/GETEKEND

08.05.2015/jdh 02.10.2015/rvv
13.07.2015/jdh
20.07.2015/jdh
11.09.2015/jdh
14.09.2015/jdh
25.09.2015/rvv

FORMAAT

A3

PROJECTNUMMER

1503.24

TEKENINGNUMMER

DO.105

