



woning 22A
begane grond
nieuw

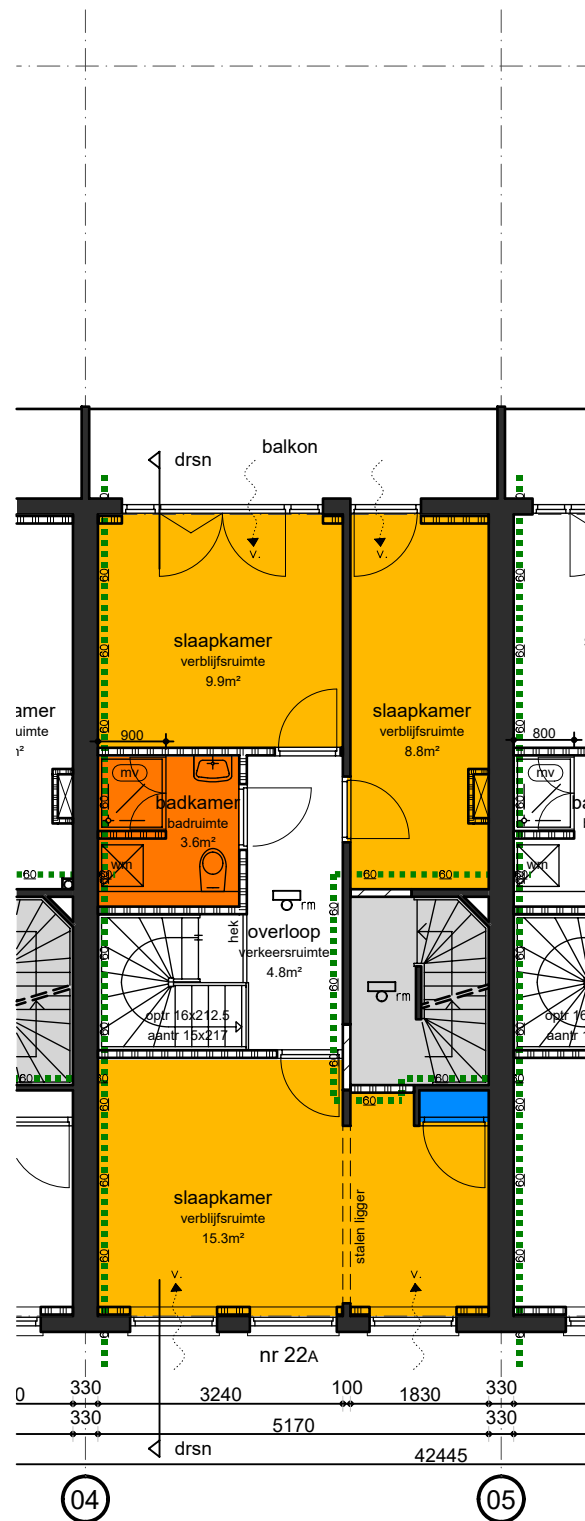

woning 22A
1e verdieping
nieuw

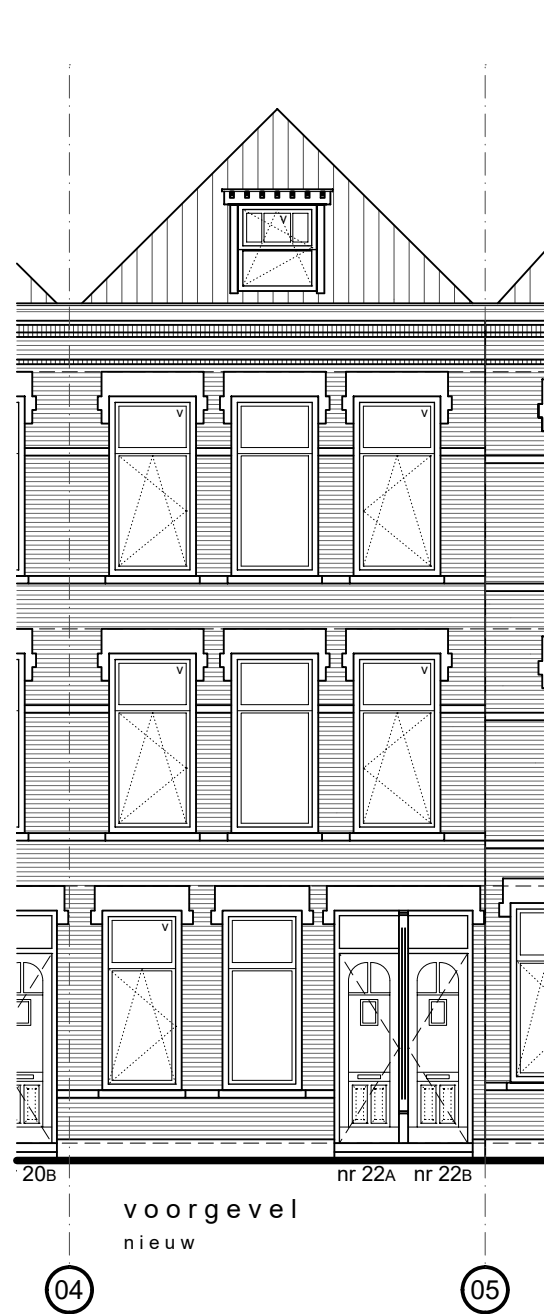

voorgevel
nieuw



achtergevel
nieuw

ONDERWERP

woning 22A

DATUM/GETEKEND

08.05.2015/jdh
13.07.2015/jdh
20.07.2015/jdh
02.10.2015/rvv

SCHAAL

1:100

FORMAAT

A3

PROJECTNUMMER

1503.24

TEKENINGNUMMER

DO.107

