


woning 30C  
begane grond  
nieuw



voorgevel  
nieuw

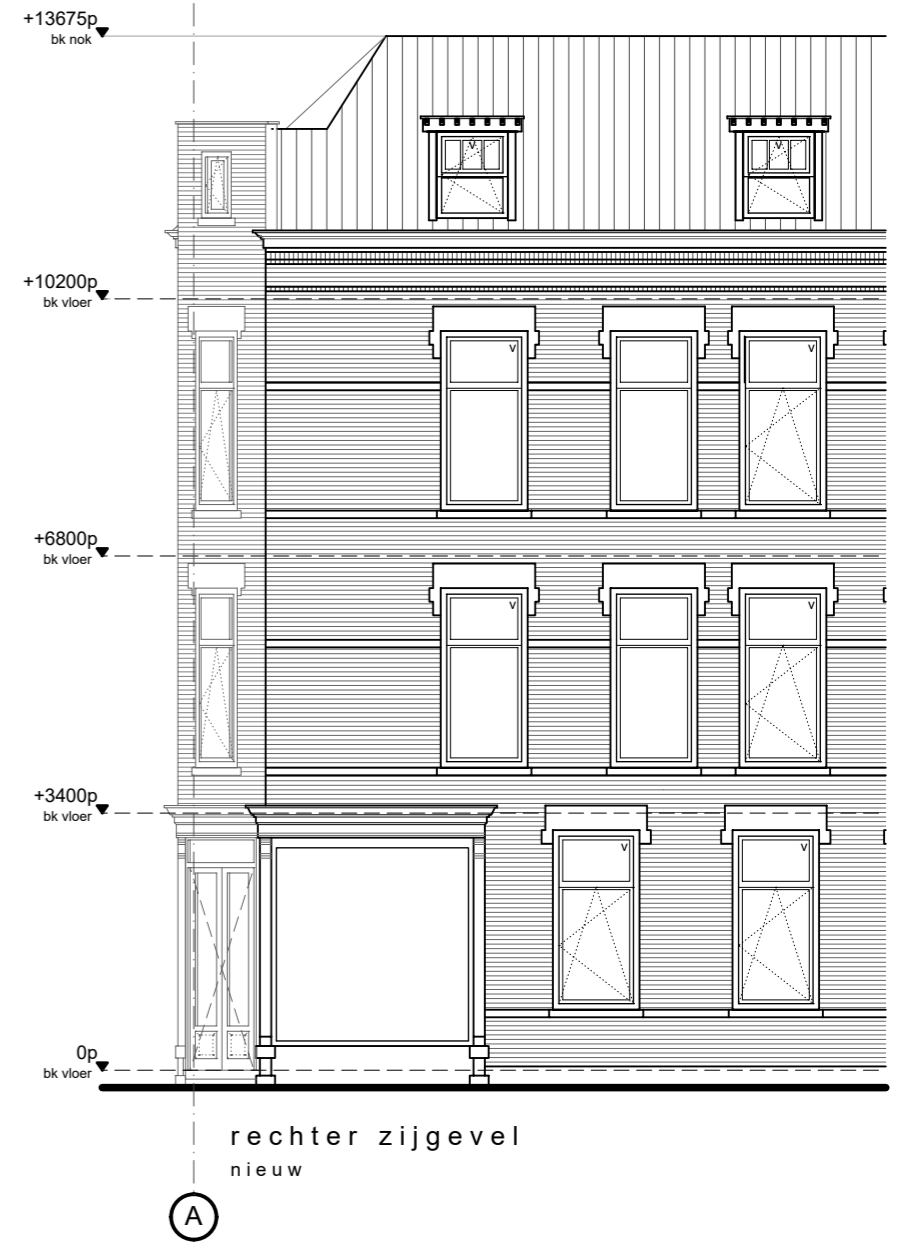

rechter zijgevel  
nieuw

**ONDERWERP**

woning 30C

**DATUM/GETEKEND**

08.05.2015/jdh  
27.05.2015/jdh  
13.07.2015/jdh  
20.07.2015/jdh

**SCHAAL**

1:100

**FORMAAT**

A3

**PROJECTNUMMER**

**1503.24**

**TEKENINGNUMMER**

**DO.119**

