



woning 28 A
beganeground
nieuw

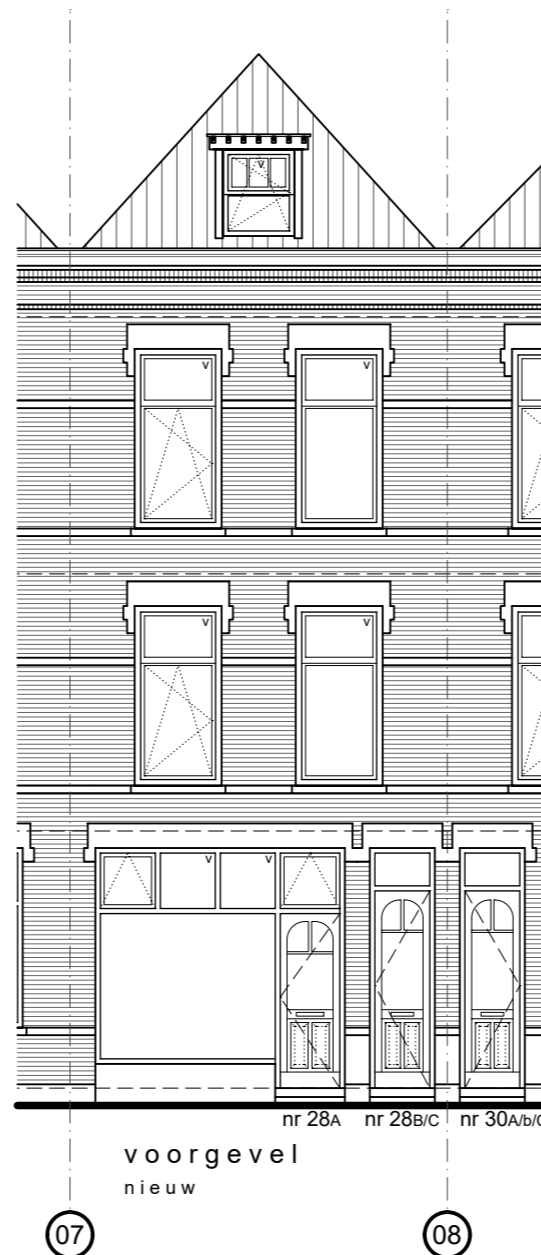

voorgevel
nieuw

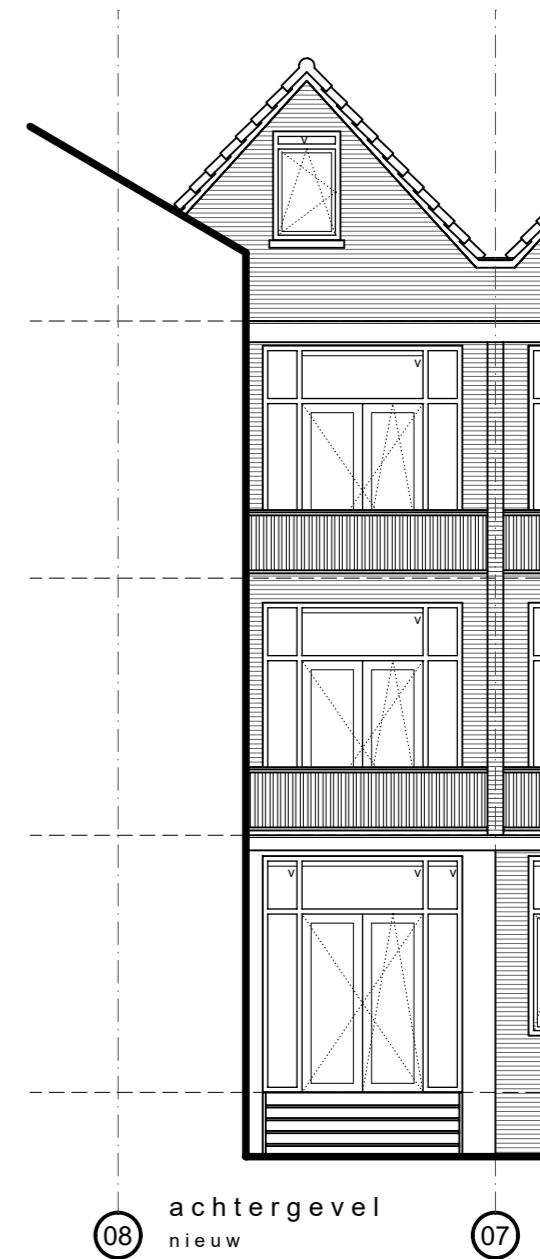

achtergevel
nieuw

ONDERWERP

woning 28A

DATUM/GETEKEND

08.05.2015/jdh
13.07.2015/jdh
20.07.2015/jdh

SCHAAL

1:100

FORMAAT

A3

PROJECTNUMMER

1503.24

TEKENINGNUMMER

DO.116

