




woning 24A
beganegrand
nieuw

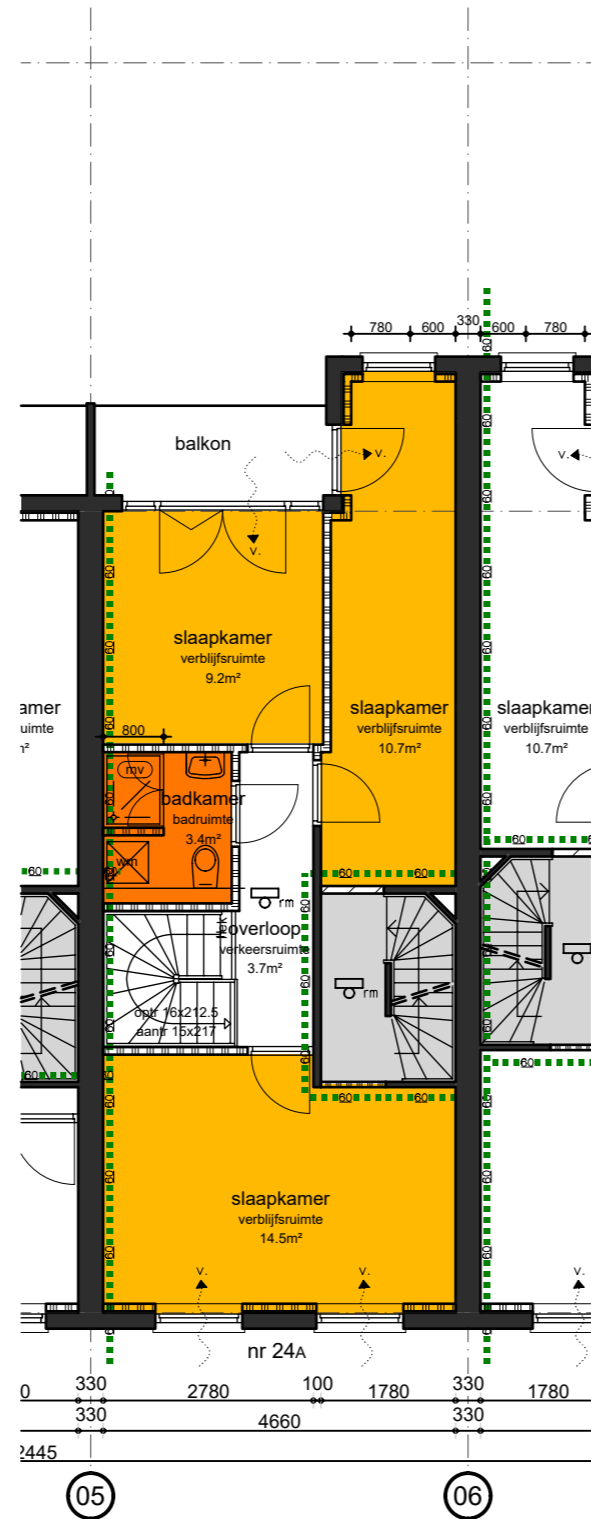

woning 24A
1e verdieping
nieuw

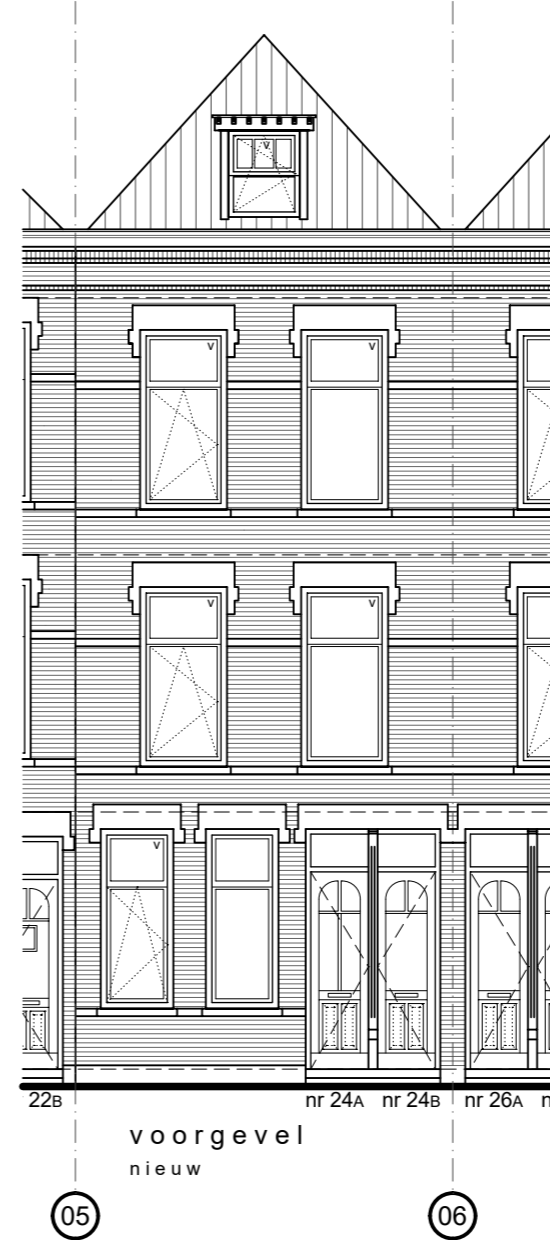

voorgevel
nieuw

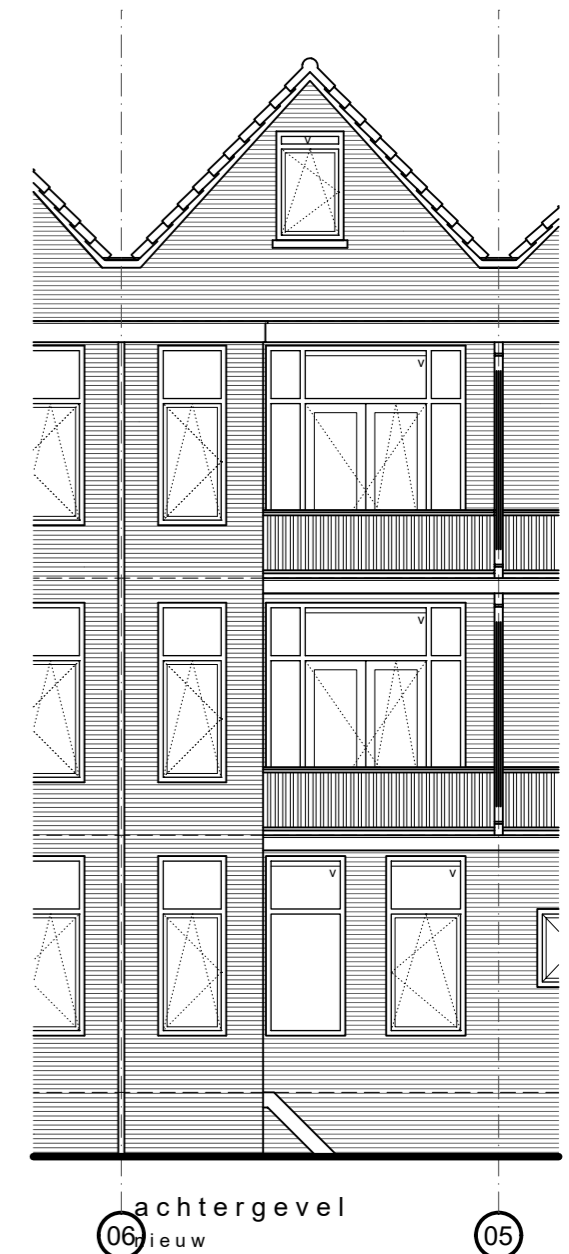

achtergevel
nieuw

ONDERWERP

woning 24A

SCHAAL

1:100

DATUM/GETEKEND

08.05.2015/jdh
13.07.2015/jdh
20.07.2015/jdh

FORMAAT

A3

PROJECTNUMMER

1503.24

TEKENINGNUMMER

DO.110

